


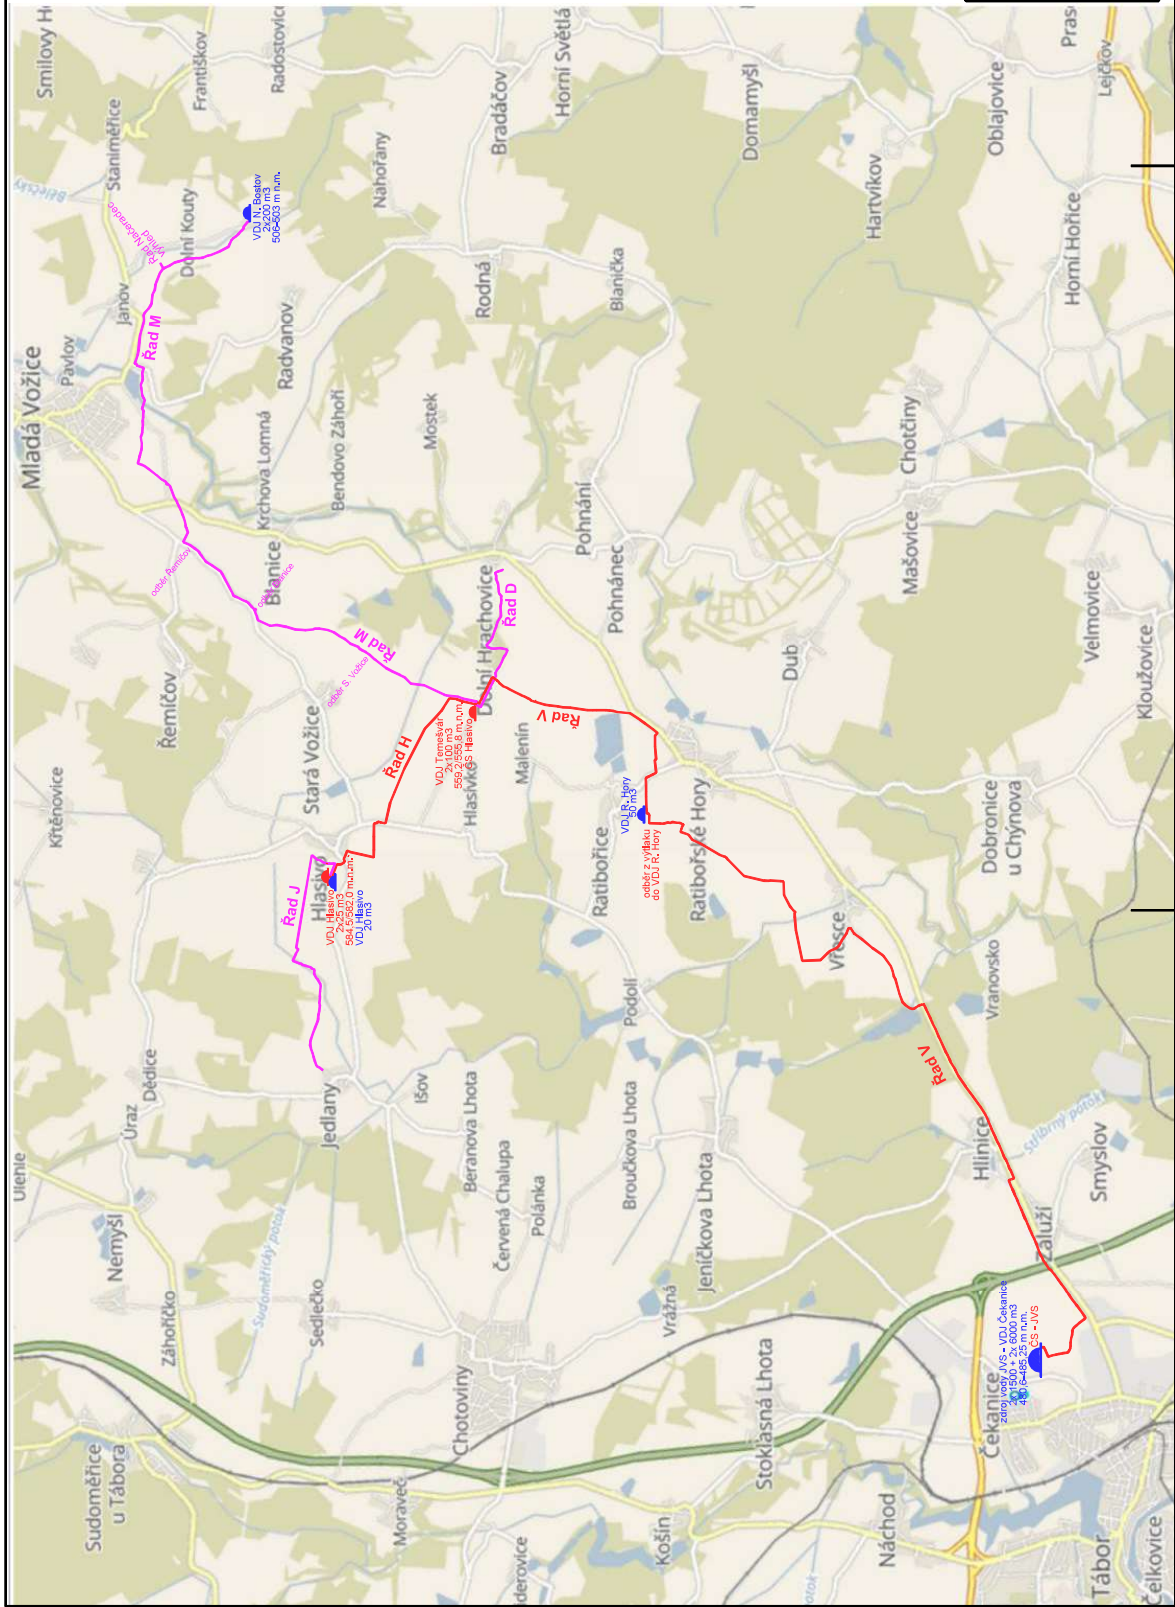

Legenda:
Vodárenská soustava Mladovožicko - VSM:
Vodovodní řad gravitační
Vodovodní řad výtlač
Vodojem nový - Temešvár a Hlasivo
Stávající se stavbou VSM související objekty:
Vodojem stávající



Ing. Pavel Douša
13.03.2026

DOUŠA		Akce: Vodárenská soustava Mladovožicko	
Projektová a inženýrská kancelář TABOR, Luční 235 mobil: 606 338 488		Město Mladá Vožice	
Objednatel:	Město Mladá Vožice	Superior:	DPS
Název výkresu:	C.1 Přehledná situace	Mřížko:	1 : 45 000
Přehledná situace		Č. výkresu:	01
Zpracoval:	Ing. Pavel Douša	Datum: 02/2026	